


道路潰地面積図

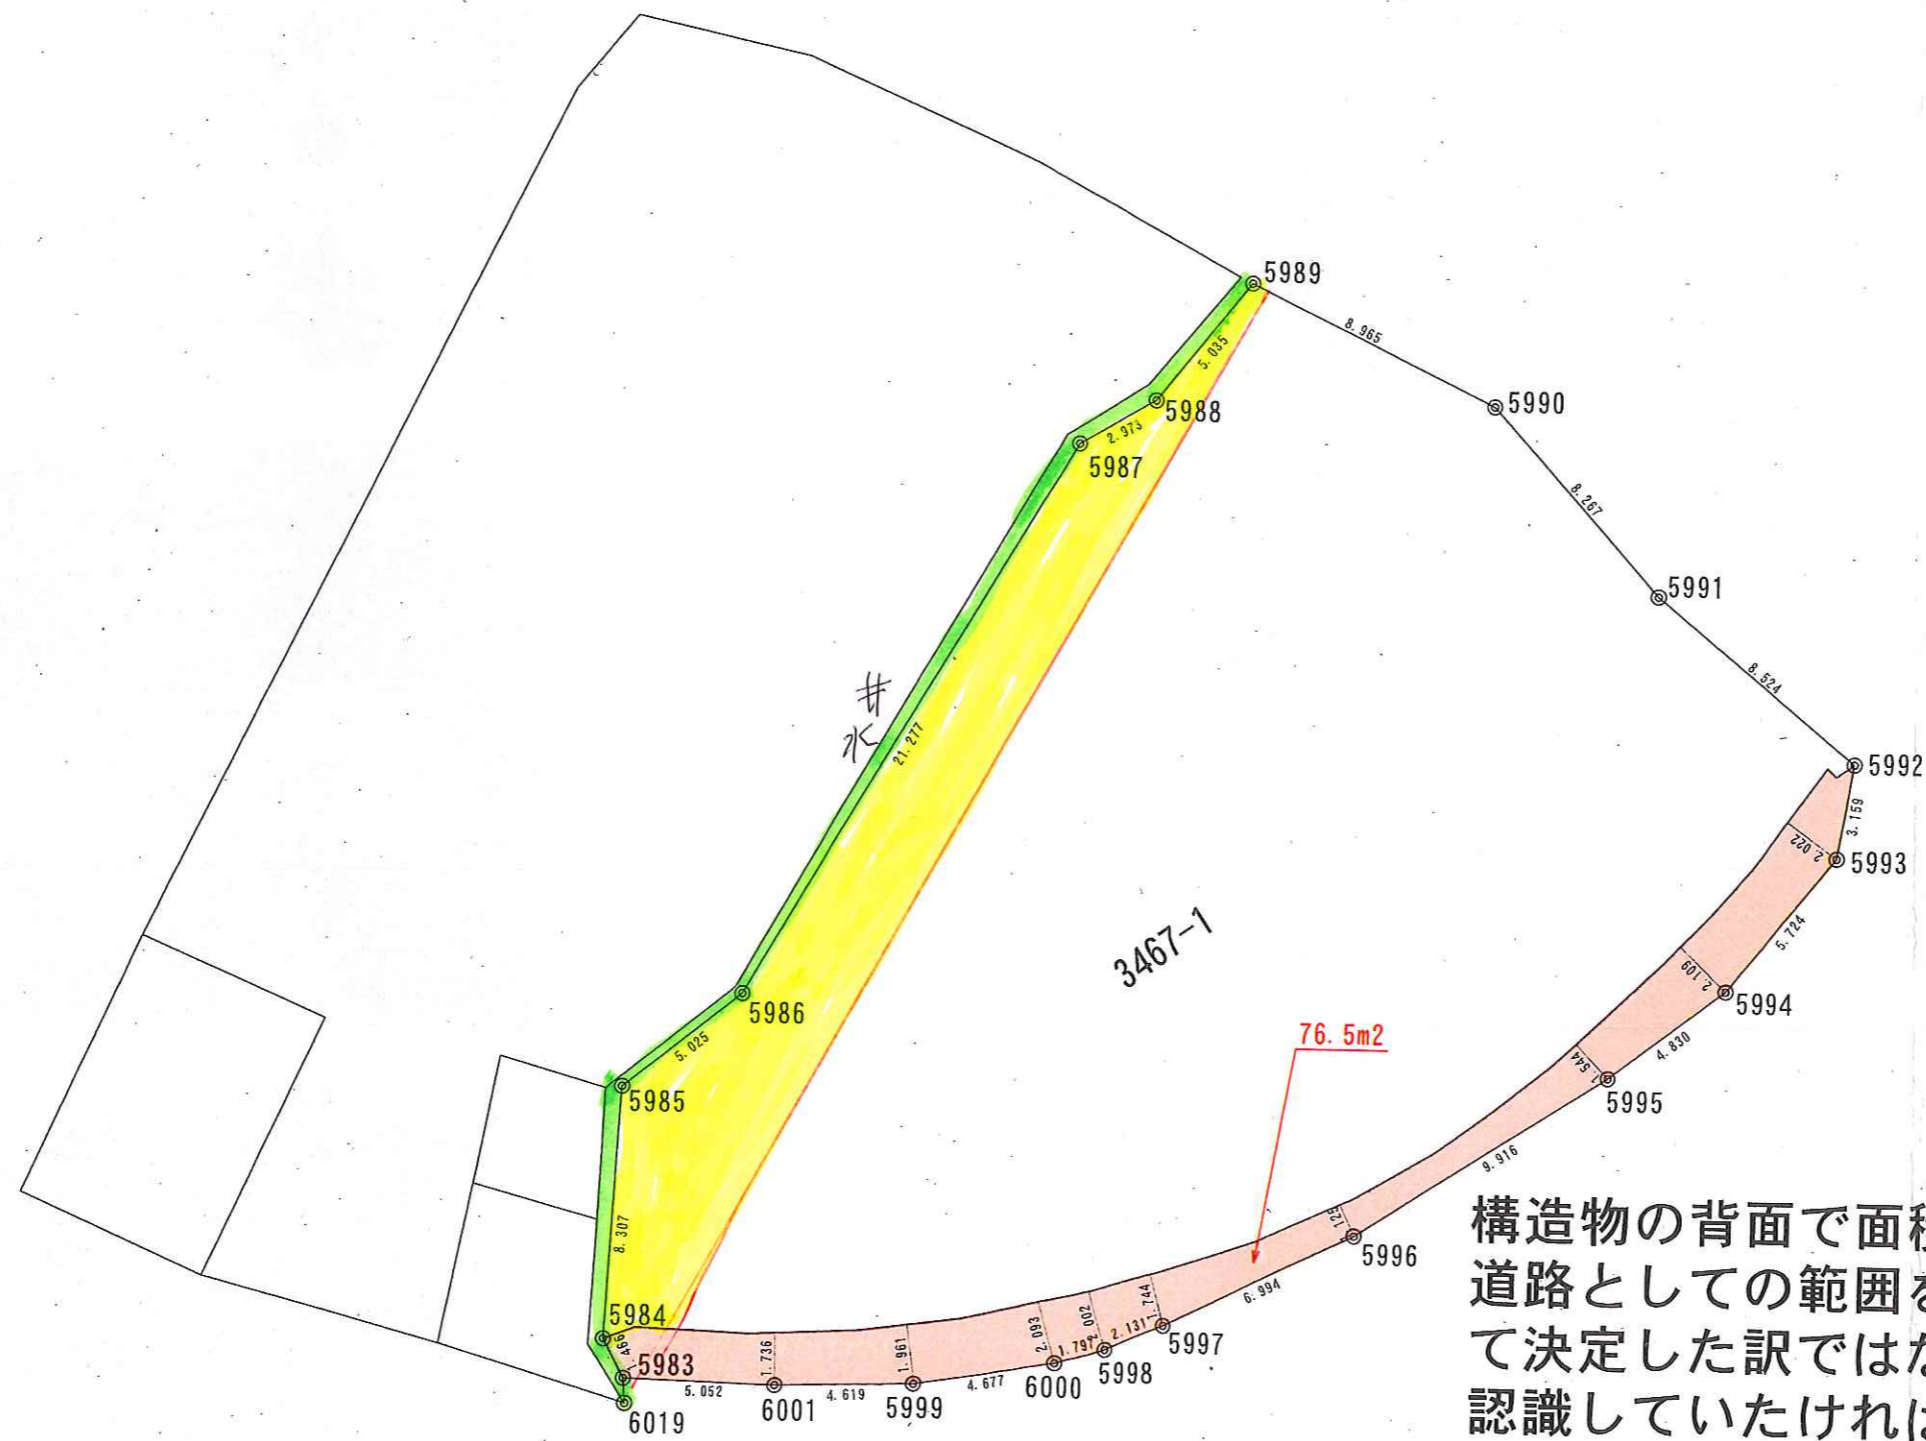

構造物の背面で面積を求積しています。
道路としての範囲を双方で立会い確認し
て決定した訳ではないので概算の面積と
認識していただければと思います。

令和3年10月15日