


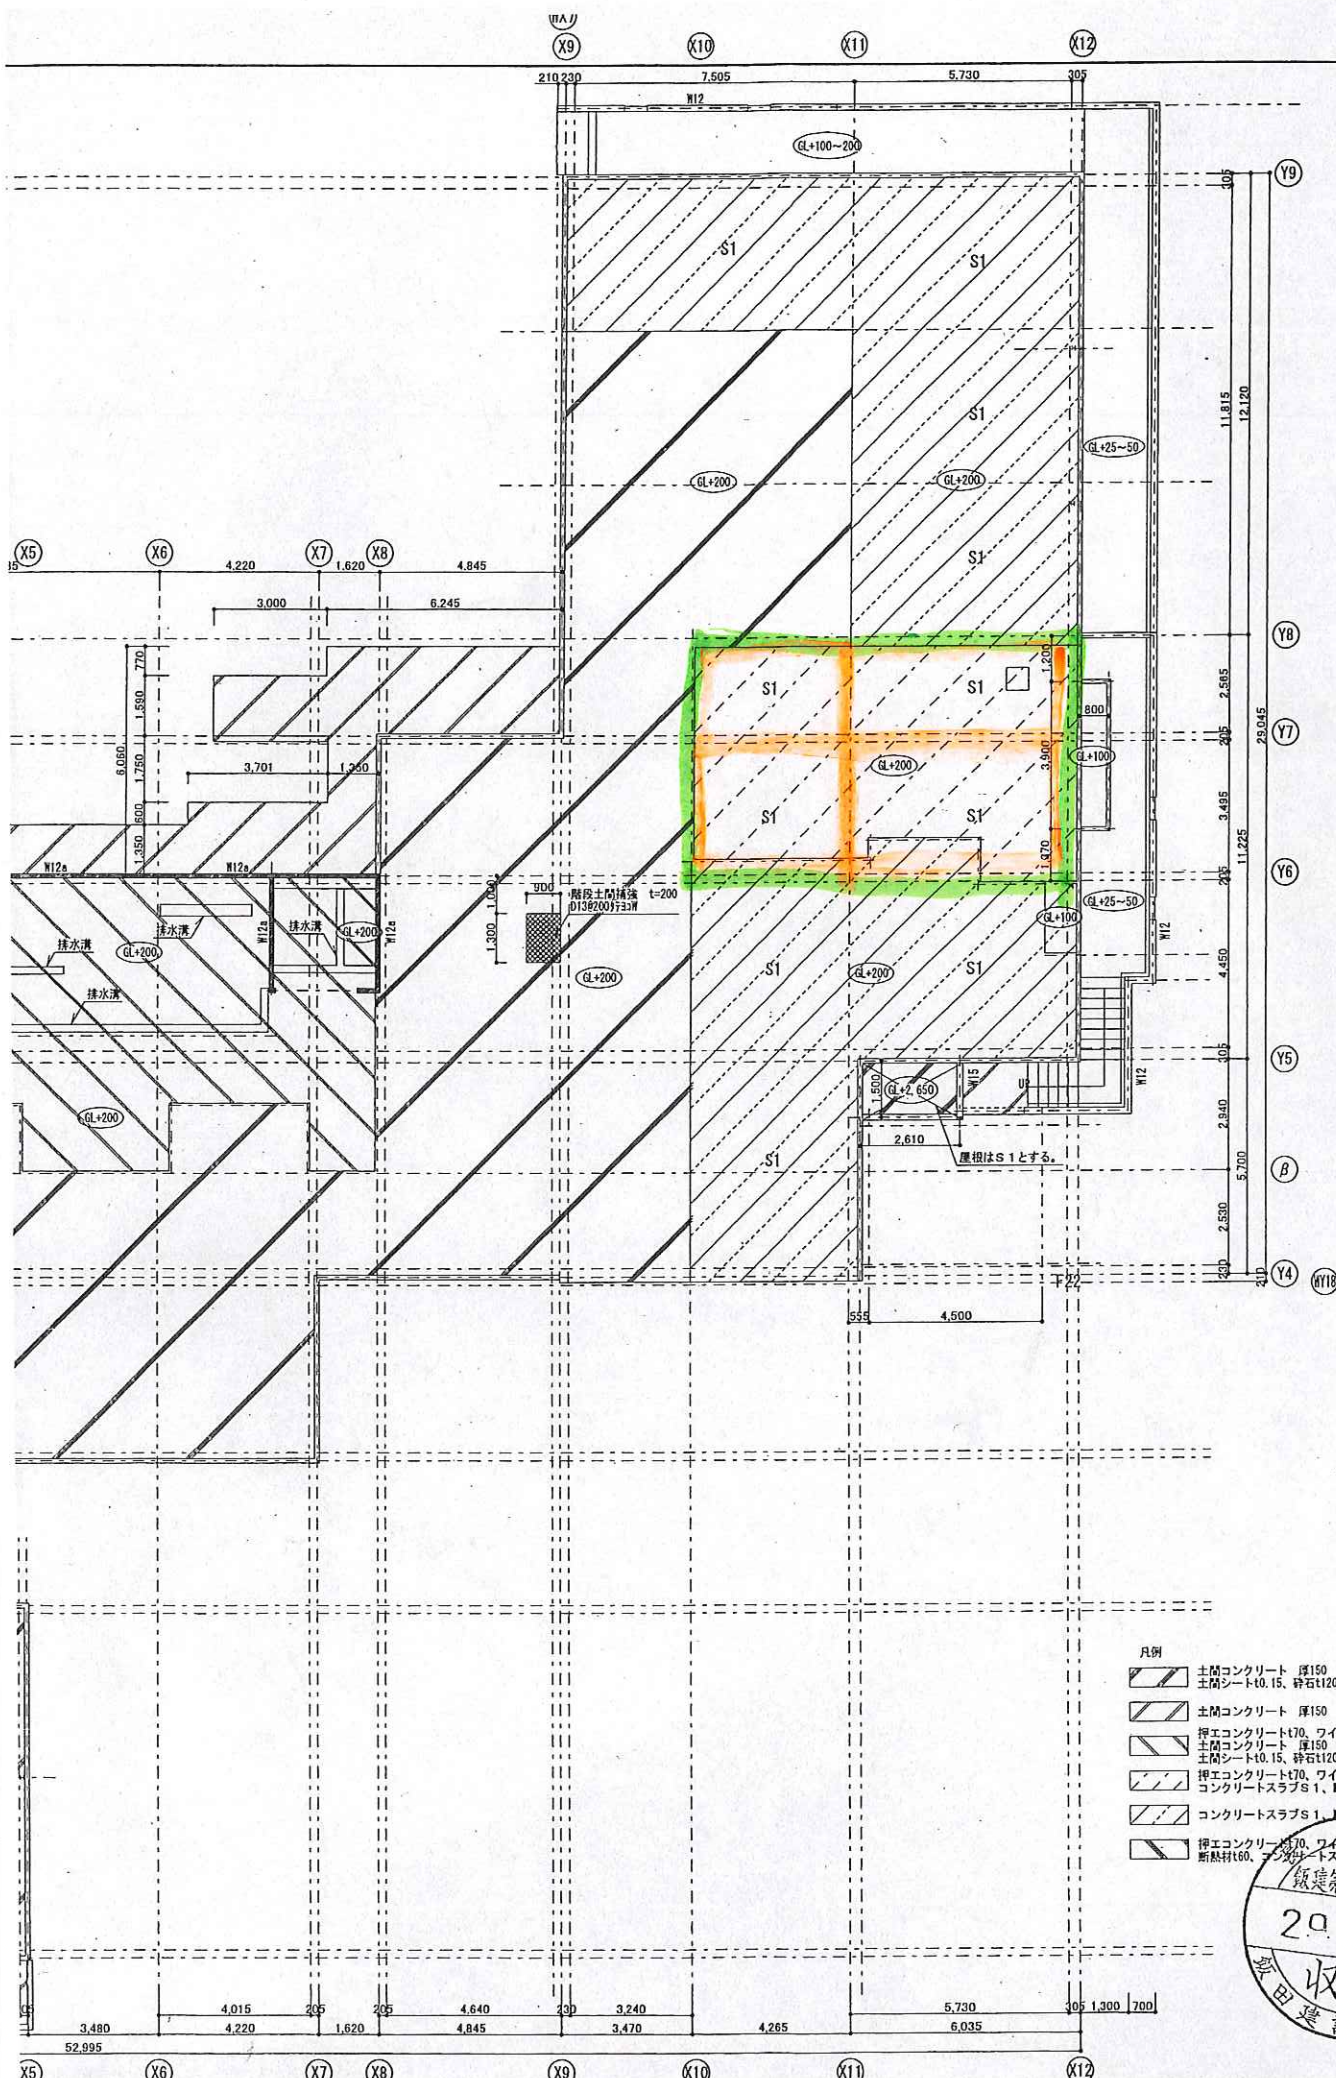

- 凡例
- 土間コンクリート 厚150 D13@200mm²ス、断熱材t60、土間シートt0.15、砕石t120
 - 土間コンクリート 厚150 D13@200mm²ス、砕石t120
 - 押エコンクリートt70、ワイヤーメッシュφ100角、土間コンクリート 厚150 D13@200mm²ス、断熱材t60、土間シートt0.15、砕石t120
 - 押エコンクリートt70、ワイヤーメッシュφ100角、コンクリートスラブS1、断熱材t60打込
 - コンクリートスラブS1、断熱材t60、土間シート、砕石t120
 - 押エコンクリートt70、ワイヤーメッシュφ100角、断熱材t60、コンクリートスラブS1



設計事務所

工事名 平成29・30年度 特別養護老人ホーム飯田建設事業 建築工事

図名 土間伏せ図

No. S-12

1級建築士登録第177977号 飯田建設事務所

縮尺 A3-1:200, A1-1:100