



拡大図 1/100

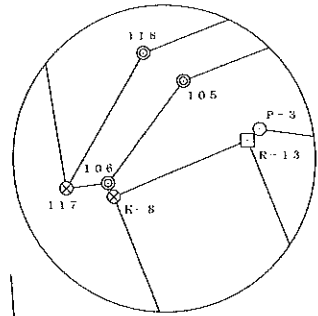


熊谷敏一宅地ブロック積み実測

S=1/250

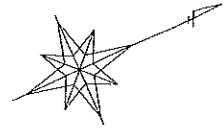

地番	(A) 3467-1	座標 X	座標 Y	X-X	積
測点					
100		-60109.306	-75241.730	-3.361	252887.454530
101		-60113.222	-75244.841	-5.444	409632.914404
102		-60114.750	-75247.452	-19.743	1485610.444836
103		-60132.965	-75258.418	-21.270	1600746.550860
104		-60136.020	-75262.305	-11.219	844367.799795
105		-60144.184	-75262.805	-9.663	727264.484715
106		-60145.683	-75262.003	-1.508	113495.100524
K-8		-60145.692	-75261.808	1.941	-146083.169328
R-13		-60143.742	-75261.730	2.163	-162791.121990
P-3		-60143.529	-75261.796	33.881	-2549944.910276
K-9		-60109.861	-75240.568	34.223	-2574957.958664
				倍面積	227.589406
				面積	113.794703
				地積	113.79 m ²

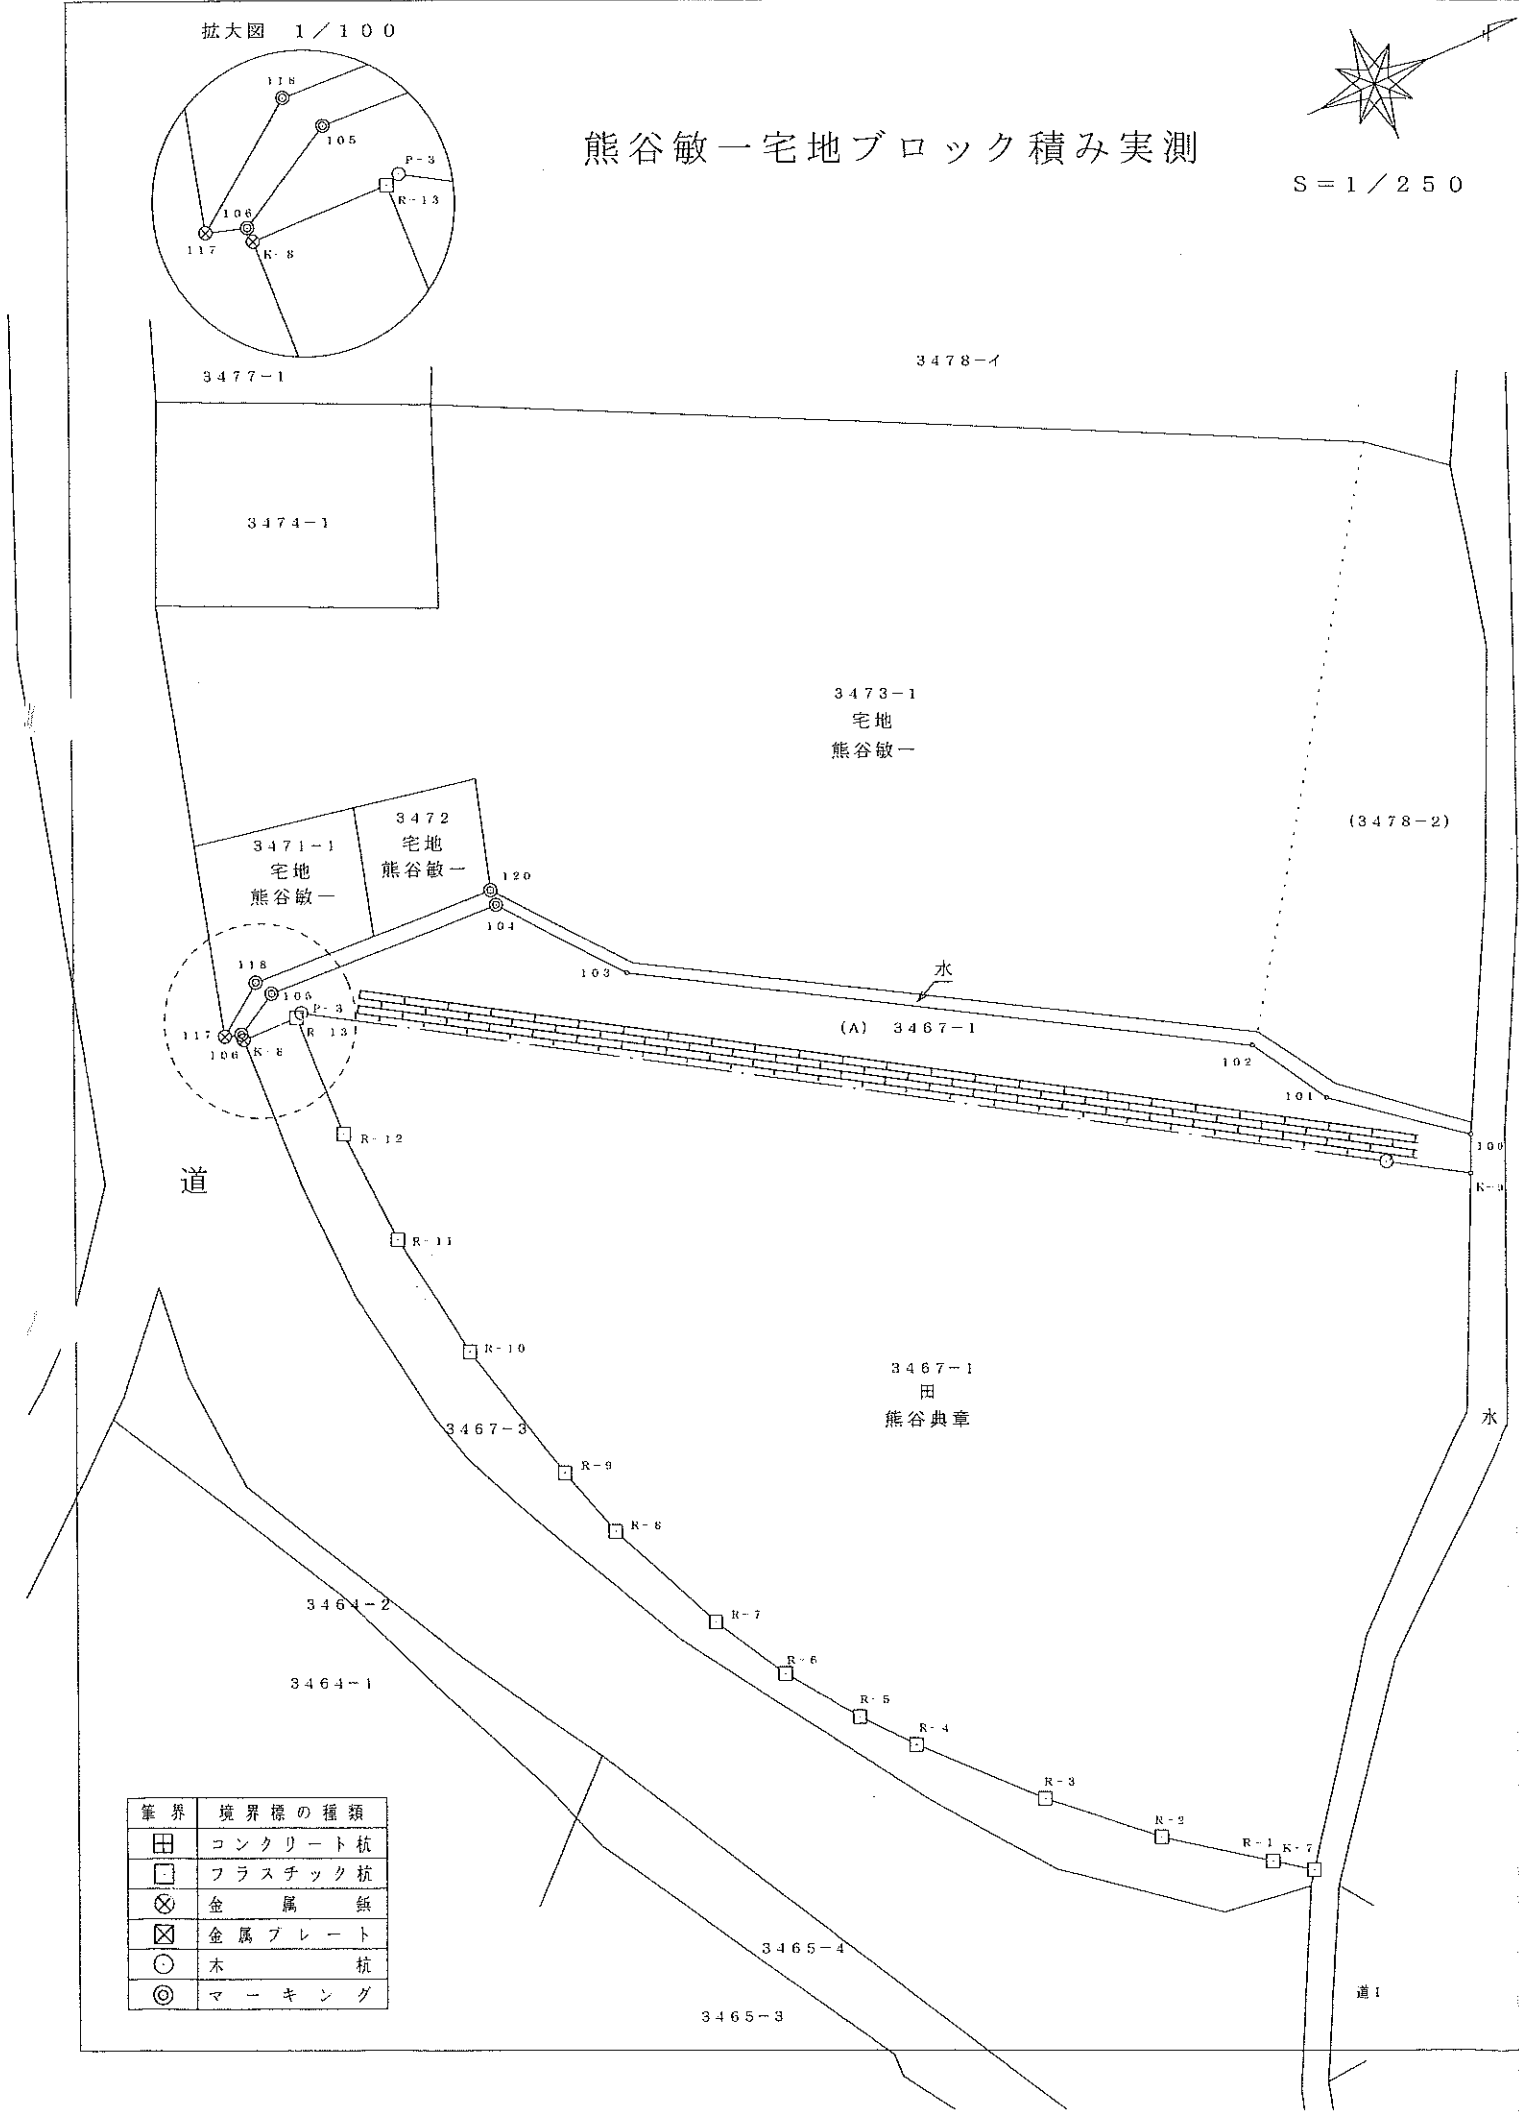

筆界	境界標の種類
田	コンクリート杭
□	プラスチック杭
⊗	金属 鉄
⊠	金属プレート
○	木 杭
◎	マーキング