

3473-1

3487-1
田
低谷田草

3461-1
田
低谷田草

3465-1
田
低谷田草

3464-1
田
低谷田草

3471-5


3482

3489


3718-54

3718-53

3481-6

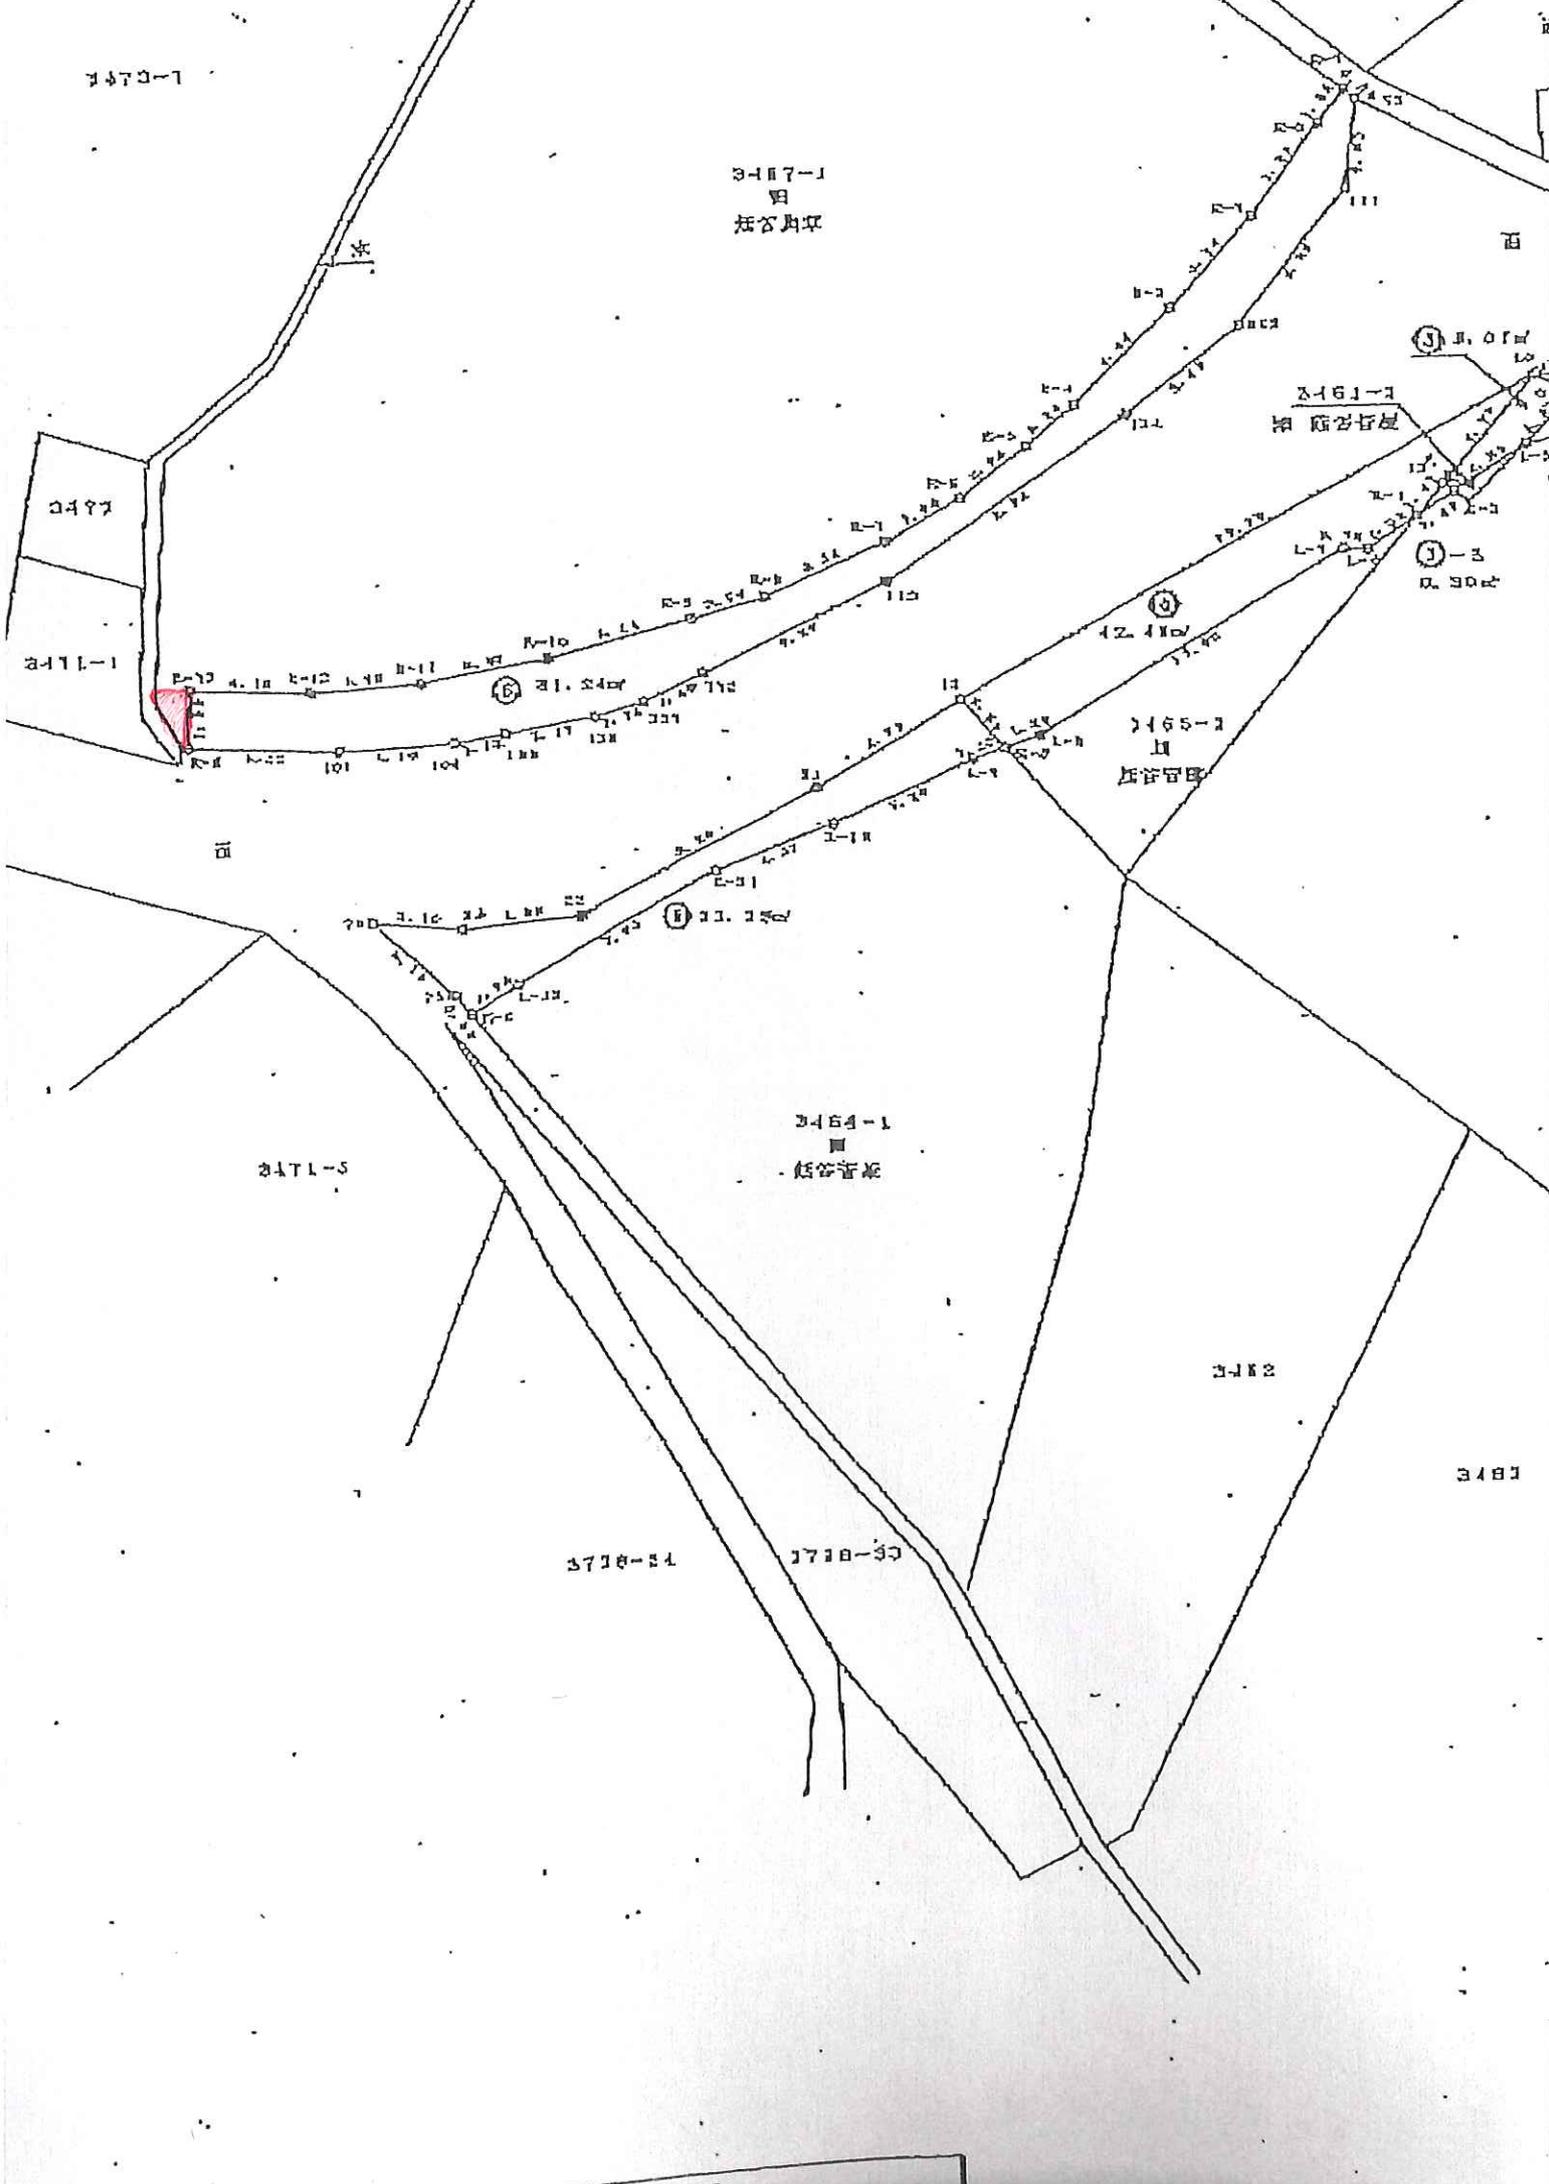


縮尺 1/25

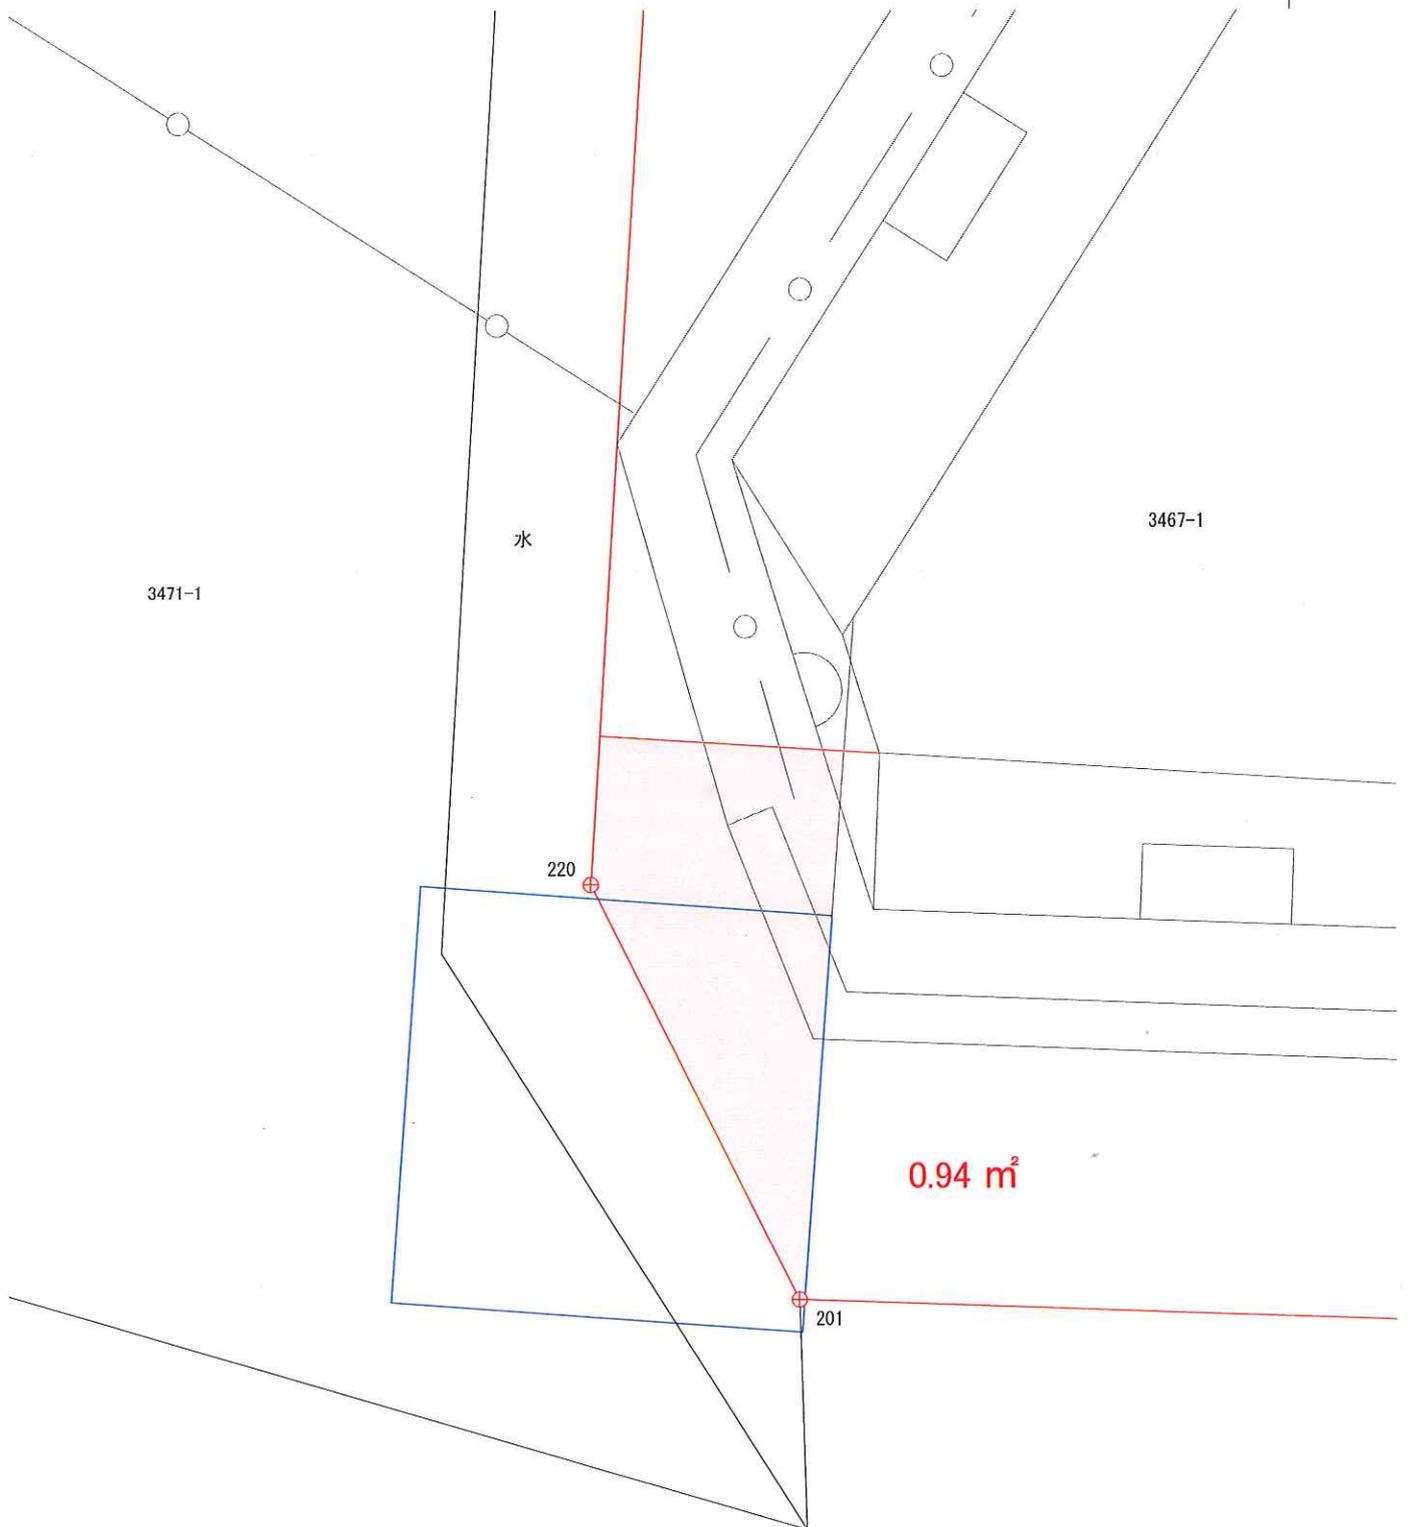

道

赤線：土地（田）境界線
朱色部分：農地転用が必要な部分
青枠部分：村が設置した井水枘

令和7年11月4日 作成 測量士 板倉正明

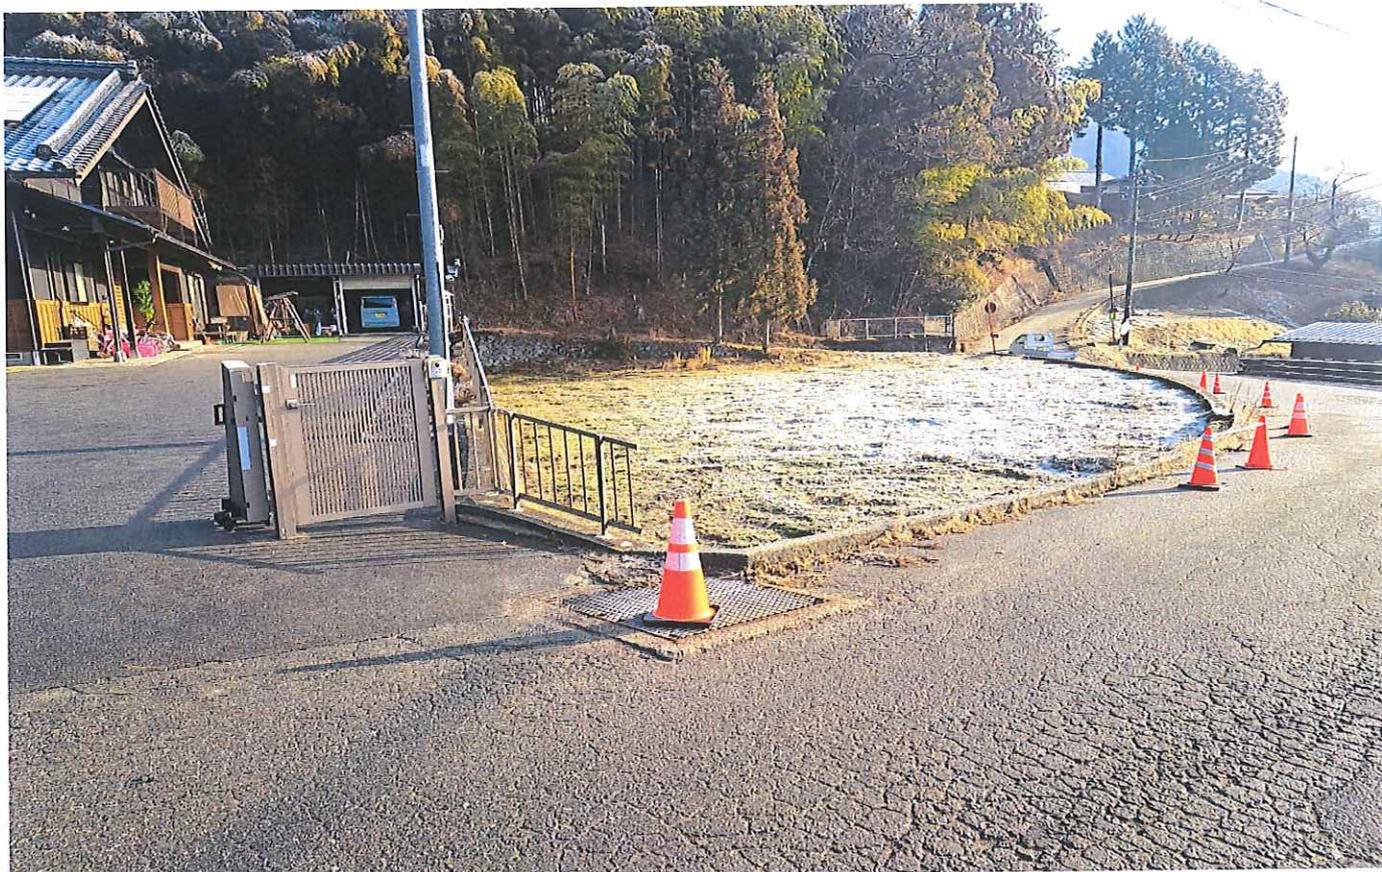


添付写真 5

撮影日令和7年3月9日

公図上下側（南側）からの撮影

全景

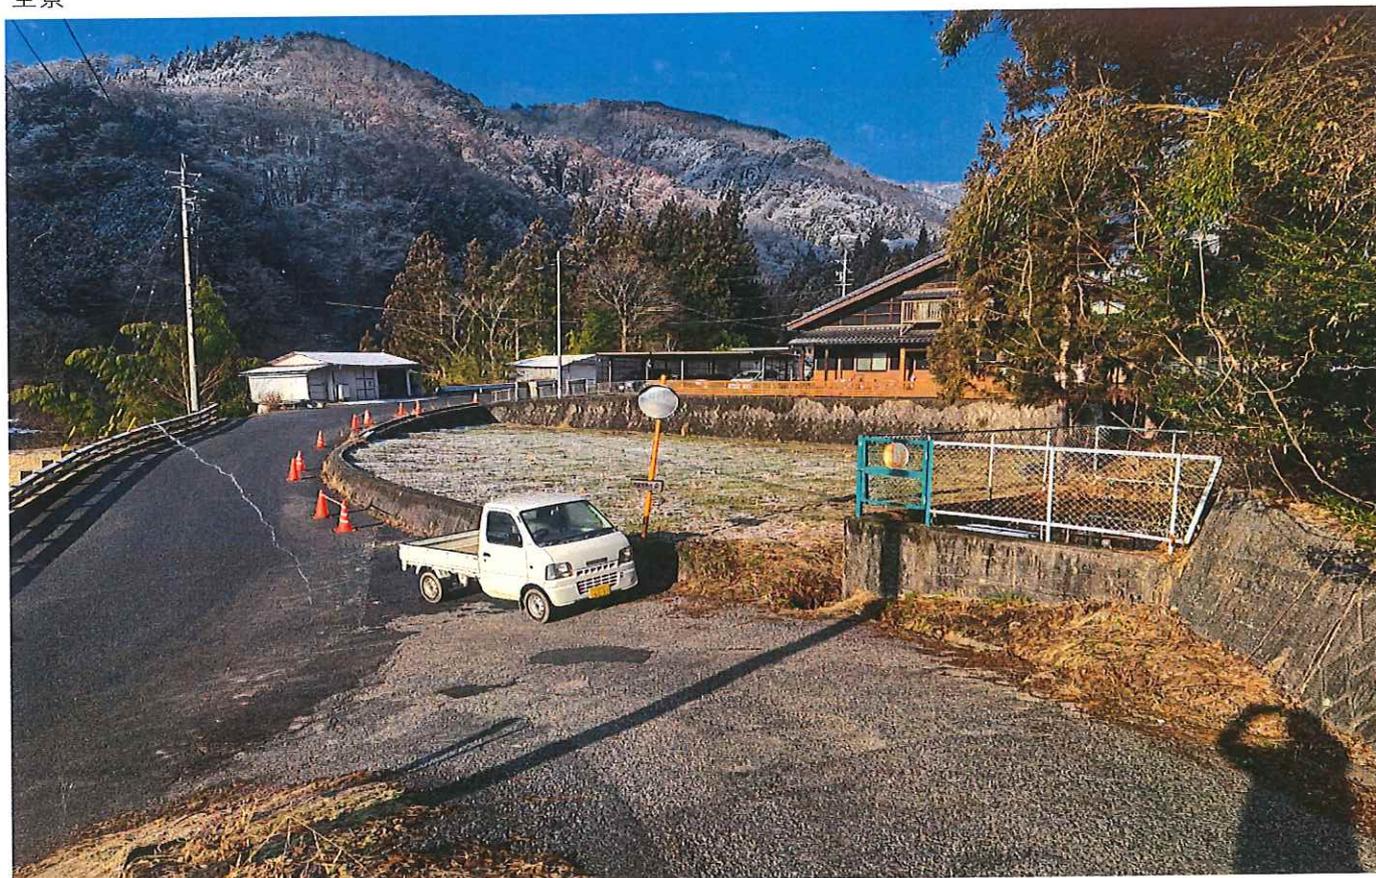

添付写真 6

撮影日令和7年3月9日

公図上上側（北側）からの撮影

全景