


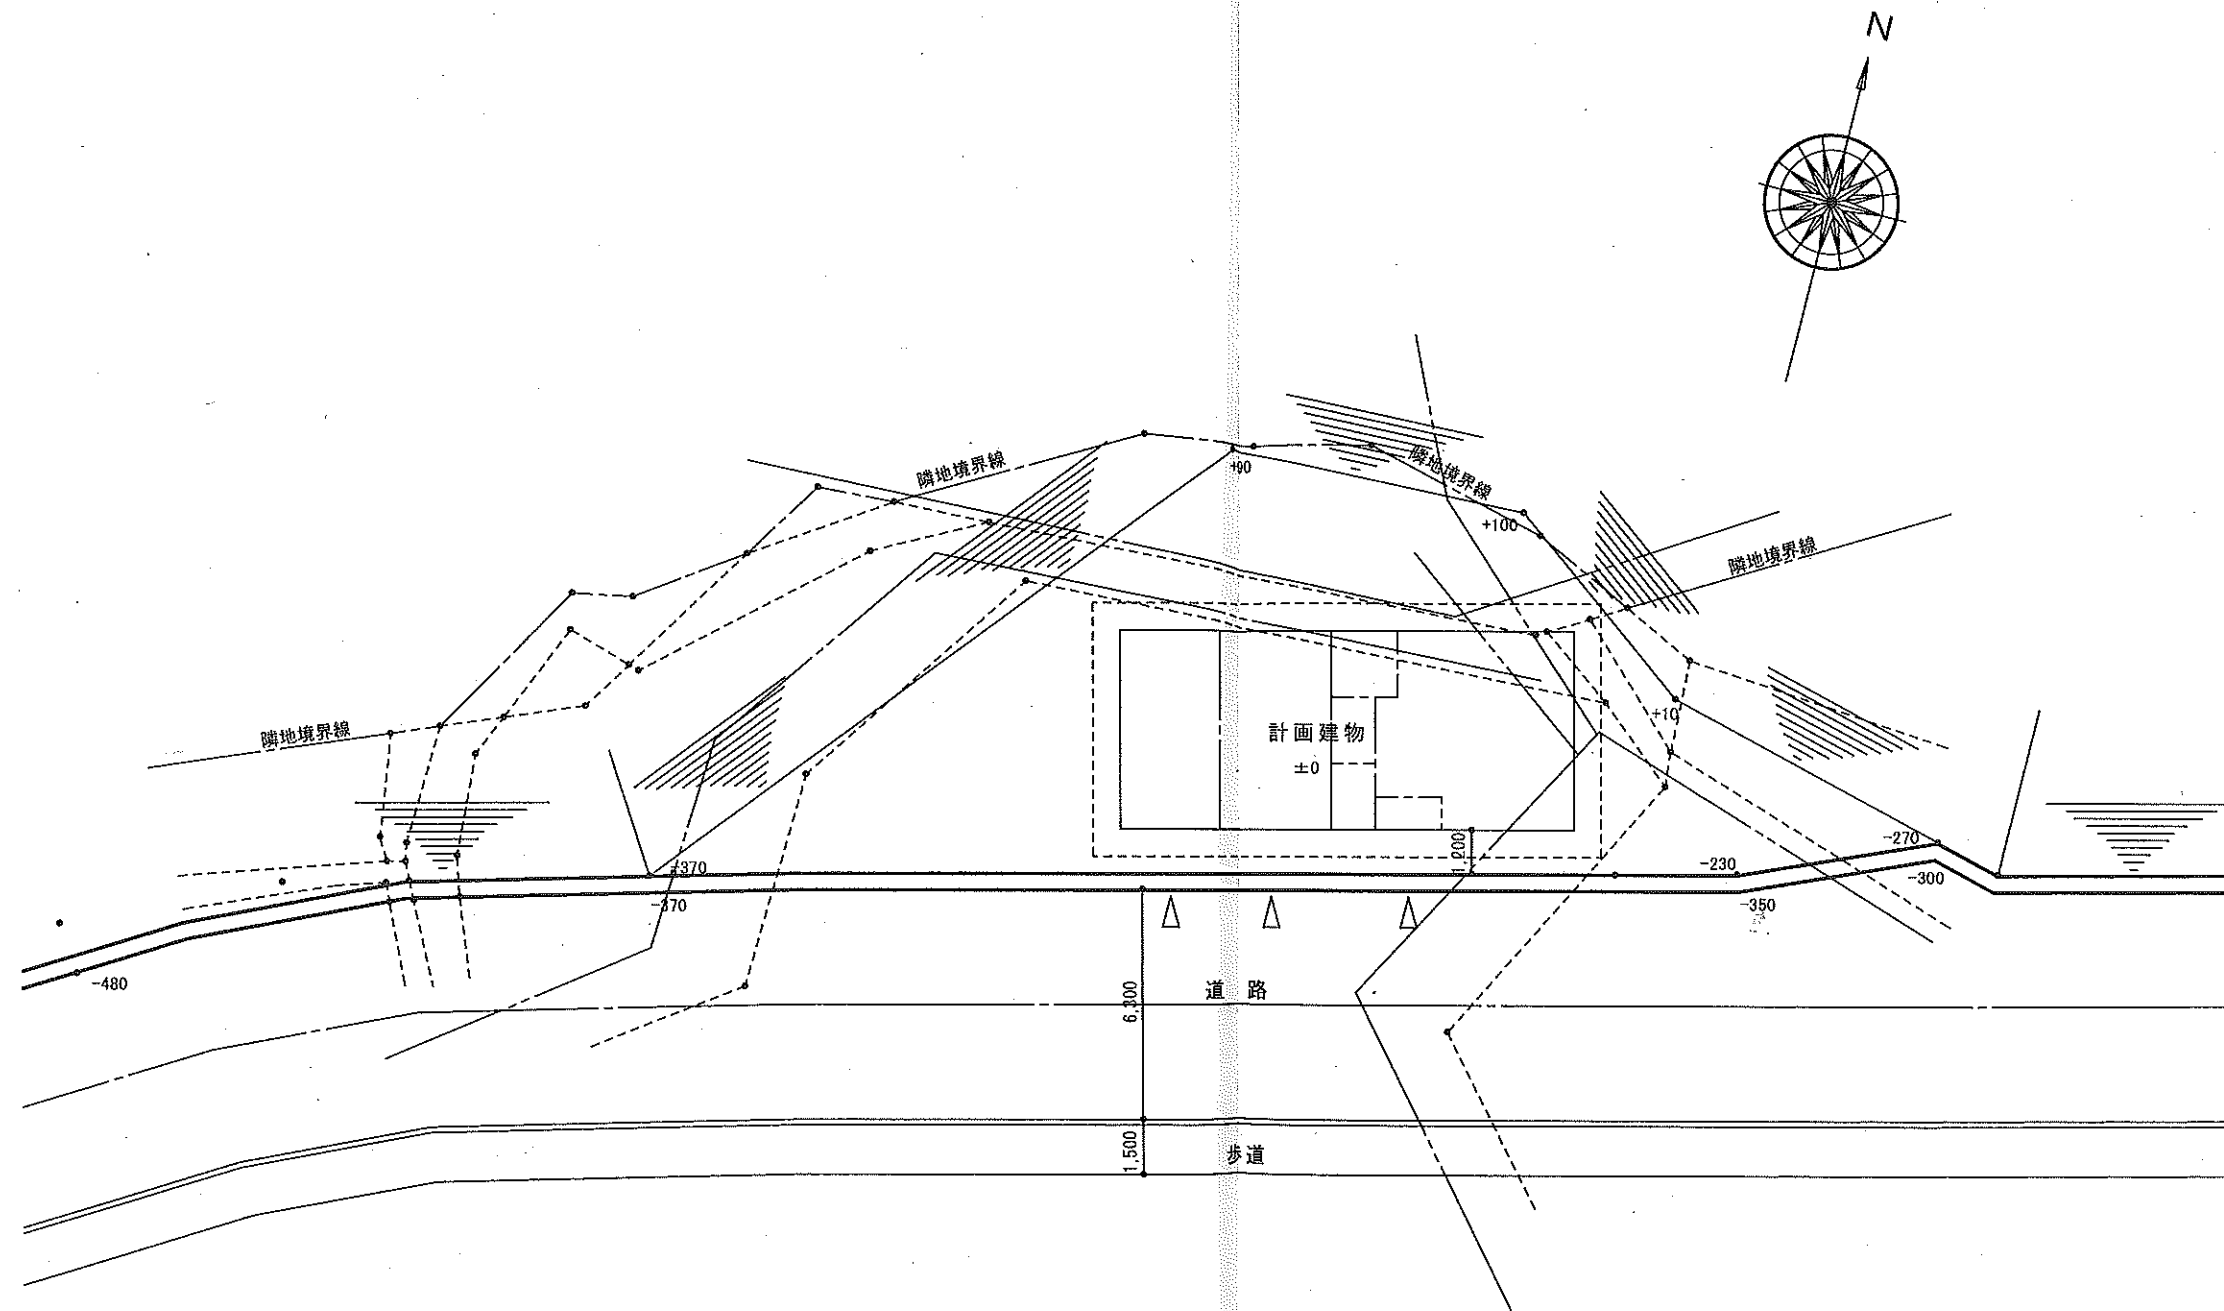

配置図 S=1:200

一級建築士事務所		長野県飯田市大通り2丁目235番地15 TEL (0265) 23-4583 FAX (0265) 23-2226 一級建築士大臣登録 第187489号 池田 豊雄		設計	年 月	縮 尺	工事名称	平成22年度 消防車輛格納庫 建設工事		NO.
はく 有限会社 柏 建築設計事務所				担当		S=1:200	図面名称			1
HAKU				検図			配置図 (測量図)			G